



PREFEITURA MUNICIPAL

SANTANA DO ITARARÉ

LEI Nº. 019/2020.

SÚMULA: "AUTORIZA A PERMUTA DE IMÓVEIS E DÁ OUTRAS PROVIDÊNCIAS".

FAÇO SABER QUE A CÂMARA MUNICIPAL DE SANTANA DO ITARARÉ APROVOU E EU JOÁS FERRAZ MICHETTI, PREFEITO DO MUNICÍPIO SANCIONO A SEGUINTE LEI:

Art. 1º. Fica o Poder Executivo Municipal autorizado a permutar 01 lote de propriedade do Município de Santana do Itararé, Estado do Paraná, situado no perímetro urbano, objeto da matrícula n.º 1.842 do C.R.I. da Comarca de Wenceslau Braz/PR, com área de 570,16 m², sendo 21,99m com frente para a Rua Vereador Eulálio de Oliveira e 29,72m de lateral com o Sr. João Nival Pereira e 21,20m de fundo confrontando com Sr. João Nival Pereira, com parte de um imóvel, objeto da matrícula nº 2213, f. 03, devidamente registrado no C.R.I da Comarca de Wenceslau Braz/PR, de propriedade do Sindicato dos Servidores Públicos de Santana do Itararé, constituindo-se em um imóvel urbano com área de 3.418,85m², sendo 35,22m de frente para a Rua Oscalina Jacob e 101,56m de lateral confrontando com a Gleba - A – Sindicato dos Servidores Públicos de Santana do Itararé/Pr e 103,14m de lateral confrontando com a Gleba - C – Sindicato dos Servidores Públicos de Santana do Itararé/Pr e 31,64m de fundo confrontando com a faixa de domínio dos herdeiros de João Marçal dos Santos, necessários para ampliação do Cemitério Municipal.

Art. 2º. Autorizada a permuta, o Município deverá pagar todos os custos do desmembramento, bem como anistiar o ITBI, devido pelo contribuinte.

Art. 3º. A descrição do imóvel, o qual o Município receberá em permuta, se encontra no mapa e matrícula anexa.

Art. 4º. Fica o Município de Santana do Itararé, autorizado a desafetar de sua finalidade o imóvel objeto da matrícula n.º 1.842 do Cartório de Registro de Imóveis de Wenceslau Braz/PR.

Parágrafo único. Os memoriais descritivos das áreas a serem permutadas constarão no corpo da escritura pública de permuta.

Art. 5º. A área a ser dada em permuta pelo Município na forma desta Lei foi avaliada em R\$ 60.000,00 (sessenta mil reais).

Art. 6º. A área a ser recebida em permuta pelo Município foi avaliada em R\$ 170.000,00 (cento e setenta mil reais).



PREFEITURA MUNICIPAL

SANTANA DO ITARARÉ

Art. 7º. Diante dos valores distintos entre os bens, o Município ficará responsável pela mão de obra de um barracão para o Sindicato dos Servidores Públicos de Santana do Itararé, que será construído no lote. O valor da mão de obra foi avaliado em R\$108.665,00 (cento e oito mil, seiscentos e sessenta e cinco reais), conforme o projeto da obra em anexo.

Art. 8º. Revogadas as disposições em contrário, esta Lei entrará em vigor na data de sua publicação.

GABINETE DO PODER EXECUTIVO MUNICIPAL DE SANTANA DO ITARARÉ, EM 13 DE AGOSTO DE 2020.

JOÁS FERRAZ MICHETTI


Prefeito Municipal



MEMORIAL DESCRITIVO

Inicia-se a descrição deste perímetro no vértice **01**, de coordenadas **N 7.370.847,78m** e **E 639.313,43m**; Linhas Secas; deste, segue confrontando com RUA VEREADOR AULÁLIO DE OLIVEIRA, com os seguintes azimutes e distâncias: 265°13'01" e 21,99 m até o vértice **02**, de coordenadas **N 7.370.845,94m** e **E 639.291,51m**; Linhas Secas; deste, segue confrontando com JOÃO NIVAL PEREIRA, com os seguintes azimutes e distâncias: 10°16'12" e 29,72 m até o vértice **03**, de coordenadas **N 7.370.875,19m** e **E 639.296,81m**; 100°16'07" e 21,20 m até o vértice **04**, de coordenadas **N 7.370.871,41m** e **E 639.317,67m**; Linhas Secas; deste, segue confrontando com MUNICÍPIO DE SANTANA DO ITARARÉ, com os seguintes azimutes e distâncias: 190°10'54" e 24,01 m até o vértice **01**, ponto inicial da descrição deste perímetro. Todas as coordenadas aqui descritas estão georreferenciadas ao Sistema Geodésico Brasileiro, a partir , de coordenadas N m e E m, e encontram-se representadas no Sistema U T M, referenciadas ao **Meridiano Central nº 51°00'**, fuso -22, tendo como datum o SIRGAS2000. Todos os azimutes e distâncias, área e perímetro foram calculados no plano de projeção U T M.

PROPRIETÁRIO:			
MUNICÍPIO DE SANTANA DO ITARARÉ.			
DENOMINADO:			MATRICULA:
LOTEAMENTO PORTAL DOS IPÊS - LOTE - 05 DA QUADRA 01.			1842.
RESP. TECNICO:	PROPRIETÁRIO:	APROVAÇÕES:	ESCALA:
			SEM ESCALA
CESAR MARANGON Crea nº PR-16388/D	MUNICÍPIO DE SANTANA DO ITARARÉ.		ARQUIVO:
			IPÊS
ÁREA TOTAL:	MUNICIPIO:	DATA:	DESENHO:
570,16 m².	SANTANA DO ITARARÉ - PR.	26/06/2020.	ALAIN.

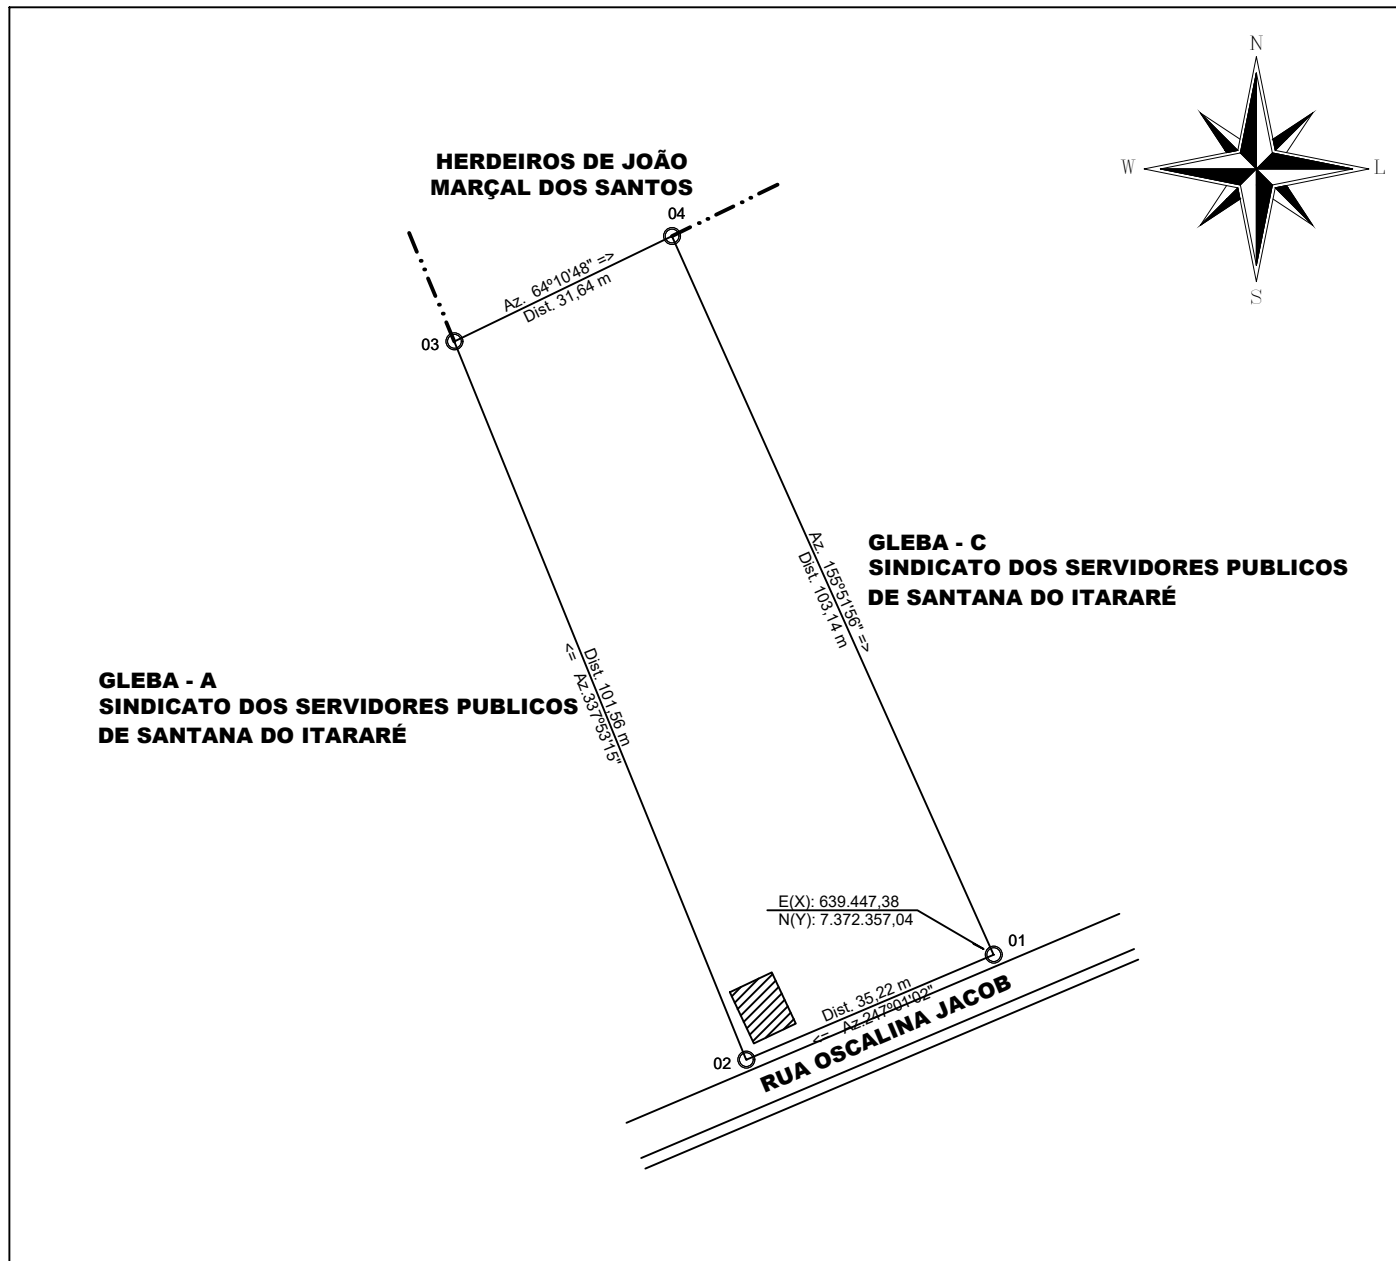

MEMORIAL DESCRITIVO

Inicia-se a descrição deste perímetro no vértice **01**, de coordenadas **N 7.372.357,04m** e **E 639.447,38m**; Linhas Secas; deste, segue confrontando com RUA OSCALINA JACOB, com os seguintes azimutes e distâncias: **247°01'02"** e **35,22 m** até o vértice **02**, de coordenadas **N 7.372.343,29m** e **E 639.414,96m**; Linhas Secas; deste, segue confrontando com GLEBA - A - SINDICATO DOS SERVIDORES PÚBLICOS DE SANTANA DO ITARARÉ, com os seguintes azimutes e distâncias: **337°53'15"** e **101,56 m** até o vértice **03**, de coordenadas **N 7.372.437,38m** e **E 639.376,73m**; Linhas Secas; deste, segue confrontando com HERDEIROS DE JOÃO MARÇAL DOS SANTOS, com os seguintes azimutes e distâncias: **64°10'48"** e **31,64 m** até o vértice **04**, de coordenadas **N 7.372.451,16m** e **E 639.405,21m**; Linhas Secas; deste, segue confrontando com GLEBA - C - SINDICATO DOS SERVIDORES PÚBLICOS DE SANTANA DO ITARARÉ, com os seguintes azimutes e distâncias: **155°51'56"** e **103,14 m** até o vértice **01**, ponto inicial da descrição deste perímetro. Todas as coordenadas aqui descritas estão georreferenciadas ao Sistema Geodésico Brasileiro, a partir , de coordenadas N m e E m, e encontram-se representadas no Sistema U T M, referenciadas ao **Meridiano Central nº 51°00'**, fuso -22, tendo como datum o SIRGAS2000. Todos os azimutes e distâncias, área e perímetro foram calculados no plano de projeção U T M.

PROPRIETÁRIO:

SINDICATO DOS SERVIDORES PÚBLICOS DE SANTANA DO ITARARÉ

DENOMINADO:

GLEBA - B DA CHÁCARA Nº 43

MATRICULA:

2213

RESP. TECNICO:

CESAR MARANGON
Crea nº PR-16388/D

PROPRIETÁRIO:

SINDICATO DOS SERVIDORES PÚBLICOS
DE SANTANA DO ITARARÉ

APROVAÇÕES:

ESCALA:

SEM ESCALA

ARQUIVO:

SINDICATO

ÁREA TOTAL:

3.418,85 m².

MUNICIPIO:

SANTANA DO ITARARÉ - PR.

DATA:

26/06/2020.

DESENHO:

ALAIN.

PLANILHA DE SERVIÇOS SINTÉTICA COM DESONERAÇÃO

PRÓPRIO: SINDICATO DOS TRABALHADORES.

TABELAS DE REFERÊNCIA: SINAPI: MARÇO de 2019 - Vigência: MAIO de 2019
28/02/2020.

ENDEREÇO: RUA PROJETADA C, S/N, BOA VISTA.

MUNICÍPIO: SANTANA DO ITARARÉ.

LEVANTAMENTO Nº:

RESPONSÁVEL TÉCNICO: CESAR MARANGON.

PROTOCOLO Nº:

ORGÃO:

TIPO DE OBRA:

ART Nº:

REG. CREA:

SINDICATO

CONSTRUÇÃO

PR-18388/D.

ITEM	CÓDIGO DO SERVIÇO	DESCRIÇÃO DO SERVIÇO	UNIDADE DE MEDIDA	QUANTIDADE	MATERIAL	MÃO DE OBRA	CUSTO UNITÁRIO	MATERIAL	MÃO DE OBRA	CUSTO TOTAL	
		ESCRITÓRIO									
1		SERVIÇOS PRELIMINARES						768,12	709,68		1.477,80
1.1	79473	CORTE E ATERRO COMPENSADO	M3	30,00	4,52	0,52	5,04	135,60	15,60	151,20	
1.2	99059	LOCACAO CONVENCIONAL DE OBRA, UTILIZANDO GABARITO DE TÁBUAS CORRIDAS PONTALETADAS A CADA 2,00M - 2 UTILIZAÇÕES. AF_10/2018	M	36,00	17,57	19,28	36,85	632,52	694,08	1.326,60	
2		FUNDAÇÃO E ESTRUTURA (BALDRAME E PILAR/VIGA)						3.061,18	1.125,95		4.187,13
2.1	92775	ARMAÇÃO DE PILAR OU VIGA DE UMA ESTRUTURA CONVENCIONAL DE CONCRETO ARMADO EM UMA EDIFICAÇÃO TÉRREA OU SOBRADO UTILIZANDO AÇO CA-60 DE 5,0 MM - MONTAGEM. AF_12/2015	KG	98,40	7,14	5,47	12,61	702,58	538,25	1.240,82	
2.2	92777	ARMAÇÃO DE PILAR OU VIGA DE UMA ESTRUTURA CONVENCIONAL DE CONCRETO ARMADO EM UMA EDIFICAÇÃO TÉRREA OU SOBRADO UTILIZANDO AÇO CA-50 DE 8,0 MM - MONTAGEM. AF_12/2015	KG	117,90	7,37	2,71	10,08	868,92	319,51	1.188,43	
2.3	92778	ARMAÇÃO DE PILAR OU VIGA DE UMA ESTRUTURA CONVENCIONAL DE CONCRETO ARMADO EM UMA EDIFICAÇÃO TÉRREA OU SOBRADO UTILIZANDO AÇO CA-50 DE 10,0 MM - MONTAGEM. AF_12/2015	KG	39,50	6,18	1,94	8,12	244,11	76,63	320,74	
2.4	92780	ARMAÇÃO DE PILAR OU VIGA DE UMA ESTRUTURA CONVENCIONAL DE CONCRETO ARMADO EM UMA EDIFICAÇÃO TÉRREA OU SOBRADO UTILIZANDO AÇO CA-50 DE 16,0 MM - MONTAGEM. AF_12/2015	KG	19,30	5,58	0,89	6,47	107,69	17,18	124,87	
2.5	94971	CONCRETO FCK = 25MPA, TRAÇO 1:2,3:2,7 (CIMENTO/ AREIA MÉDIA/ BRITA 1) - PREPARO MECÂNICO COM BETONEIRA 600 L. AF_07/2016	M3	4,66	244,18	37,42	281,60	1.137,88	174,38	1.312,26	
3		LAJES						4.205,09	1.376,87		5.581,96
3.1	74202/1	LAJE PRE-MOLDADA P/FORRO, SOBRECARGA 100KG/M2, VAOS ATE 3,50M/E=8CM, C/LAJOTAS E CAP.C/CONC FCK=20MPA, 3CM, INTER-EIXO 38CM, C/ESCORAMENTO (REAPR.3X) E FERRAGEM NEGATIVA	M2	83,70	50,24	16,45	66,69	4.205,09	1.376,87	5.581,95	
4		TELHADO						7.693,50	3.294,42		10.987,92
4.1	92566	FABRICAÇÃO E INSTALAÇÃO DE ESTRUTURA PONTALETADA DE MADEIRA NÃO APARELHADA PARA TELHADOS COM ATÉ 2 ÁGUAS E PARA TELHA ONDULADA DE FIBROCIMENTO, METÁLICA, PLÁSTICA OU TERMOACÚSTICA, INCLUSO TRANSPORTE VERTICAL. AF_12/2015	M2	40,62	11,10	3,04	14,14	450,92	123,49	574,41	

PLANILHA DE SERVIÇOS SINTÉTICA COM DESONERAÇÃO											
PRÓPRIO: SINDICATO DOS TRABALHADORES.				ENDEREÇO: RUA PROJETADA C, S/N, BOA VISTA.				PROTOCOLO Nº:		SINDICATO	
TABELAS DE REFERÊNCIA: SINAPI: MARÇO de 2019 - Vigência: MAIO de 2019				MUNICÍPIO: SANTANA DO ITARARÉ.				ORGÃO:		CONSTRUÇÃO	
28/02/2020.				LEVANTAMENTO Nº:				TIPO DE OBRA:		ART Nº:	
				RESPONSÁVEL TÉCNICO: CESAR MARANGON.				REG. CREA:		PR-18388/D.	
ITEM	CÓDIGO DO SERVIÇO	DESCRIÇÃO DO SERVIÇO	UNIDADE DE MEDIDA	QUANTIDADE	MATERIAL	MÃO DE OBRA	CUSTO UNITÁRIO	MATERIAL	MÃO DE OBRA	CUSTO TOTAL	
4.2	92542	TRAMA DE MADEIRA COMPOSTA POR RIPAS, CAIBROS E TERÇAS PARA TELHADOS DE MAIS QUE 2 ÁGUAS PARA TELHA CERÂMICA CAPA-CANAL, INCLUSO TRANSPORTE VERTICAL. AF_12/2015	M2	83,70	44,52	18,71	63,23	3.726,32	1.566,03	5.292,35	
4.3	92548	FABRICAÇÃO E INSTALAÇÃO DE TESOURA INTEIRA EM MADEIRA NÃO APARELHADA, VÃO DE 6 M, PARA TELHA CERÂMICA OU DE CONCRETO, INCLUSO IÇAMENTO. AF_12/2015	UN	2,00	592,19	335,82	928,01	1.184,38	671,64	1.856,02	
4.4	94204	TELHAMENTO COM TELHA CERÂMICA CAPA-CANAL, TIPO COLONIAL, COM MAIS DE 2 ÁGUAS, INCLUSO TRANSPORTE VERTICAL. AF_06/2016	M2	83,70	27,86	11,15	39,01	2.331,88	933,26	3.265,14	
5		ALVENARIA						6.122,87	7.436,68		13.559,55
5.1	87509	ALVENARIA DE VEDAÇÃO DE BLOCOS CERÂMICOS FURADOS NA HORIZONTAL DE 14X9X19CM (ESPESSURA 14CM, BLOCO DEITADO) DE PAREDES COM ÁREA LÍQUIDA MAIOR OU IGUAL A 6M² SEM VÃOS E ARGAMASSA DE ASSENTAMENTO COM PREPARO EM BETONEIRA. AF_06/2014	M2	139,00	41,18	52,32	93,50	5.724,02	7.272,48	12.996,50	
5.2	93186	VERGA MOLDADA IN LOCO EM CONCRETO PARA JANELAS COM ATÉ 1,5 M DE VÃO.	M	5,00	28,96	12,84	41,80	144,80	64,20	209,00	
5.3	93196	CONTRAVERGA MOLDADA IN LOCO EM CONCRETO PARA VÃOS DE ATÉ 1,5 M DE COMPRIMENTO. AF_03/2016	M	5,00	27,91	12,85	40,76	139,55	64,25	203,80	
5.4	93192	VERGA MOLDADA IN LOCO COM UTILIZAÇÃO DE BLOCOS CANALETA PARA PORTAS COM ATÉ 1,5 M DE VÃO. AF_03/2016	M	5,00	22,90	7,15	30,05	114,50	35,75	150,25	
6		ESQUADRIAS E VIDROS						2.299,81	212,59		2.512,40
6.1	91011	PORTA DE MADEIRA PARA VERNIZ, SEMI-OCA (LEVE OU MÉDIA), 80X210CM, ESPESSURA DE	UN	3,00	330,98	29,65	360,63	992,94	88,95	1.081,89	
6.2	91012	PORTA DE MADEIRA PARA VERNIZ, SEMI-OCA (LEVE OU MÉDIA), 90X210CM, ESPESSURA DE 3,5CM, INCLUSO DOBRADICAS - FORNECIMENTO E INSTALAÇÃO. AF_08/2015	UN	1,00	315,43	32,18	347,61	315,43	32,18	347,61	
6.3	85002	VIDRO LISO FUME, ESPESSURA 6MM	M2	4,25	233,28	21,52	254,80	991,44	91,46	1.082,90	
7		REVESTIMENTO E TRATAMENTO DE SUPERFÍCIES						6.685,78	3.888,72		10.574,50
7.1	94438	(COMPOSIÇÃO REPRESENTATIVA) DO SERVIÇO DE CONTRAPISO EM ARGAMASSA TRAÇO 1:4	M2	59,15	18,87	12,64	31,51	1.116,16	747,66	1.863,82	
7.2	87262	REVESTIMENTO CERÂMICO PARA PISO COM PLACAS TIPO PORCELANATO DE DIMENSÕES 60X60 CM APLICADA EM AMBIENTES DE ÁREA ENTRE 5 M² E 10 M². AF_06/2014	M2	59,15	71,84	14,38	86,22	4.249,34	850,58	5.099,91	
7.3	87879	CHAPISCO APLICADO EM ALVENARIAS E ESTRUTURAS DE CONCRETO INTERNAS, COM COLHER DE PEDREIRO. ARGAMASSA TRAÇO 1:3 COM PREPARO EM BETONEIRA 400L. AF_06/2014	M2	278,00	1,40	1,49	2,89	389,20	414,22	803,42	
7.4	5998	PASTA DE CIMENTO PORTLAND, ESPESSURA 1MM	M2	278,00	0,60	0,11	0,71	166,80	30,58	197,38	

PLANILHA DE SERVIÇOS SINTÉTICA COM DESONERAÇÃO											
PRÓPRIO: SINDICATO DOS TRABALHADORES.				ENDEREÇO: RUA PROJETADA C, S/N, BOA VISTA.				PROTOCOLO Nº:		SINDICATO	
TABELAS DE REFERÊNCIA: SINAPI: MARÇO de 2019 - Vigência: MAIO de 2019				MUNICÍPIO: SANTANA DO ITARARÉ.				ORGÃO:		CONSTRUÇÃO	
28/02/2020.				LEVANTAMENTO Nº:				TIPO DE OBRA:			
				RESPONSÁVEL TÉCNICO: CESAR MARANGON.				ART Nº:		PR-18388/D.	
								REG. CREA:			
ITEM	CÓDIGO DO SERVIÇO	DESCRIÇÃO DO SERVIÇO	UNIDADE DE MEDIDA	QUANTIDADE	MATERIAL	MÃO DE OBRA	CUSTO UNITÁRIO	MATERIAL	MÃO DE OBRA	CUSTO TOTAL	
7.5	73445	CAIACAO INT OU EXT SOBRE REVESTIMENTO LISO C/ADOCAS DE FIXADOR COM COM DUAS	M2	278,00	2,20	6,44	8,64	611,60	1.790,32	2.401,92	
7.6	98695	SOLEIRA EM MÁRMORE, LARGURA 15 CM, ESPESSURA 2,0 CM. AF_06/2018	M	4,00	38,17	13,84	52,01	152,68	55,36	208,04	
8		INSTALAÇÕES HIDRO-SANITÁRIAS						3.398,32	2.308,36		5.706,68
8.1	95470	VASO SANITARIO SIFONADO CONVENCIONAL COM LOUÇA BRANCA, INCLUSO CONJUNTO DE LIGAÇÃO PARA BACIA SANITÁRIA AJUSTÁVEL - FORNECIMENTO E INSTALAÇÃO. AF_10/2016	UN	1,00	176,73	17,65	194,38	176,73	17,65	194,38	
8.2	86939	LAVATÓRIO LOUÇA BRANCA COM COLUNA, *44 X 35,5* CM, PADRÃO POPULAR, INCLUSO SIFÃO FLEXÍVEL EM PVC, VÁLVULA E ENGATE FLEXÍVEL 30CM EM PLÁSTICO E COM TORNEIRA CROMADA PADRÃO POPULAR - FORNECIMENTO E INSTALAÇÃO. AF_12/2013	UN	1,00	263,30	28,25	291,55	263,30	28,25	291,55	
8.3	89970	KIT DE REGISTRO DE PRESSÃO BRUTO DE LATÃO ¾", INCLUSIVE CONEXÕES, ROSCÁVEL, INSTALADO EM RAMAL DE ÁGUA FRIA - FORNECIMENTO E INSTALAÇÃO. AF_12/2014	UN	3,00	21,57	11,18	32,75	64,71	33,54	98,25	
8.4	99635	VÁLVULA DE DESCARGA METÁLICA, BASE 1 1/2 ", ACABAMENTO METALICO CROMADO - FORNECIMENTO E INSTALAÇÃO. AF_01/2019	UN	1,00	192,92	21,80	214,72	192,92	21,80	214,72	
8.5	89356	TUBO, PVC, SOLDÁVEL, DN 25MM, INSTALADO EM RAMAL OU SUB-RAMAL DE ÁGUA - FORNECIMENTO E INSTALAÇÃO. AF_12/2014	M	36,50	6,58	10,34	16,92	240,17	377,41	617,58	
8.6	89449	TUBO, PVC, SOLDÁVEL, DN 50MM, INSTALADO EM PRUMADA DE ÁGUA - FORNECIMENTO E INSTALAÇÃO. AF_12/2014	M	30,00	10,16	0,79	10,95	304,80	23,70	328,50	
8.7	90373	JOELHO 90 GRAUS COM BUCHA DE LATÃO, PVC, SOLDÁVEL, DN 25MM, X 1/2 INSTALADO EM	UN	18,00	6,42	4,20	10,62	115,56	75,60	191,16	
8.8	91792	(COMPOSIÇÃO REPRESENTATIVA) DO SERVIÇO DE INSTALAÇÃO DE TUBO DE PVC, SÉRIE	M	29,00	18,32	25,87	44,19	531,28	750,23	1.281,51	
8.9	91795	(COMPOSIÇÃO REPRESENTATIVA) DO SERVIÇO DE INST. TUBO PVC, SÉRIE N, ESGOTO PREDIAL, 100 MM (INST. RAMAL DESCARGA, RAMAL DE ESG. SANIT., PRUMADA ESG. SANIT., VENTILAÇÃO OU SUB-COLETOR AÉREO), INCL. CONEXÕES E CORTES, FIXAÇÕES, P/ PRÉDIOS. AF_10/2015	M	52,50	28,74	18,67	47,41	1.508,85	980,18	2.489,03	
9		INSTALAÇÕES ELÉTRICAS						3.122,57	2.716,09		5.838,66
9.1	93145	PONTO DE ILUMINAÇÃO E TOMADA, RESIDENCIAL, INCLUINDO INTERRUPTOR SIMPLES E	UN	16,00	78,96	81,15	160,11	1.263,36	1.298,40	2.561,76	
9.2	93144	PONTO DE UTILIZAÇÃO DE EQUIPAMENTOS ELÉTRICOS, RESIDENCIAL, INCLUINDO SUPORTE E PLACA, CAIXA ELÉTRICA, ELETRODUTO, CABO, RASGO, QUEBRA E CHUMBAMENTO. AF_01/2016	UN	18,00	89,89	76,62	166,51	1.618,02	1.379,16	2.997,18	

PLANILHA DE SERVIÇOS SINTÉTICA COM DESONERAÇÃO

PRÓPRIO: SINDICATO DOS TRABALHADORES.

TABELAS DE REFERÊNCIA: SINAPI: MARÇO de 2019 - Vigência: MAIO de 2019
28/02/2020.

ENDEREÇO: RUA PROJETADA C, S/N, BOA VISTA.

MUNICÍPIO: SANTANA DO ITARARÉ.

LEVANTAMENTO Nº:

RESPONSÁVEL TÉCNICO: CESAR MARANGON.

PROTOCOLO Nº:

ORGÃO:

TIPO DE OBRA:

ART Nº:

REG. CREA:

SINDICATO

CONSTRUÇÃO

PR-18388/D.

ITEM	CÓDIGO DO SERVIÇO	DESCRIÇÃO DO SERVIÇO	UNIDADE DE MEDIDA	QUANTIDADE	MATERIAL	MÃO DE OBRA	CUSTO UNITÁRIO	MATERIAL	MÃO DE OBRA	CUSTO TOTAL	
9.3	84402	QUADRO DE DISTRIBUICAO DE ENERGIA P/ 6 DISJUNTORES TERMOMAGNETICOS MONOPOLARES SEM BARRAMENTO, DE EMBUTIR, EM CHAPA METALICA - FORNECIMENTO E INSTALACAO	UN	1,00	37,91	27,93	65,84	37,91	27,93	65,84	
9.4	93661	DISJUNTOR BIPOLAR TIPO DIN, CORRENTE NOMINAL DE 16A - FORNECIMENTO E INSTALAÇÃO. AF_04/2016	UN	4,00	50,82	2,65	53,47	203,28	10,60	213,88	
10		PINTURA						2.368,08	2.602,75		4.970,83
10.1	88497	APLICAÇÃO E LIXAMENTO DE MASSA LÁTEX EM PAREDES, DUAS DEMÃOS. AF_06/2014	M2	278,00	6,57	6,44	13,01	1.826,46	1.790,32	3.616,78	
10.2	88496	APLICAÇÃO E LIXAMENTO DE MASSA LÁTEX EM TETO, DUAS DEMÃOS. AF_06/2014	M2	59,00	9,18	13,77	22,95	541,62	812,43	1.354,05	
		BARRACÃO									
1A		SERVIÇOS PRELIMINARES						1.365,50	1.365,20		2.730,70
1.1	79473	CORTE E ATERRO COMPENSADO	M3	30,00	4,52	0,52	5,04	135,60	15,60	151,20	
1.2	99059	LOCACAO CONVENCIONAL DE OBRA, UTILIZANDO GABARITO DE TÁBUAS CORRIDAS PONTALETADAS A CADA 2,00M - 2 UTILIZAÇÕES. AF_10/2018	M	70,00	17,57	19,28	36,85	1.229,90	1.349,60	2.579,50	
2A		FUNDAÇÃO E ESTRUTURA (BALDRAME E PILAR/VIGA)						15.804,17	6.117,83		21.922,00
2.1	92775	ARMAÇÃO DE PILAR OU VIGA DE UMA ESTRUTURA CONVENCIONAL DE CONCRETO ARMADO EM UMA EDIFICAÇÃO TÉRREA OU SOBRADO UTILIZANDO AÇO CA-60 DE 5,0 MM - MONTAGEM. AF_12/2015	KG	542,90	7,14	5,47	12,61	3.876,31	2.969,66	6.845,97	
2.2	92777	ARMAÇÃO DE PILAR OU VIGA DE UMA ESTRUTURA CONVENCIONAL DE CONCRETO ARMADO EM UMA EDIFICAÇÃO TÉRREA OU SOBRADO UTILIZANDO AÇO CA-50 DE 8,0 MM - MONTAGEM. AF_12/2015	KG	737,60	7,37	2,71	10,08	5.436,11	1.998,90	7.435,01	
2.3	92778	ARMAÇÃO DE PILAR OU VIGA DE UMA ESTRUTURA CONVENCIONAL DE CONCRETO ARMADO EM UMA EDIFICAÇÃO TÉRREA OU SOBRADO UTILIZANDO AÇO CA-50 DE 10,0 MM - MONTAGEM. AF_12/2015	KG	142,90	6,18	1,94	8,12	883,12	277,23	1.160,35	
2.4	92779	ARMAÇÃO DE PILAR OU VIGA DE UMA ESTRUTURA CONVENCIONAL DE CONCRETO ARMADO EM UMA EDIFICAÇÃO TÉRREA OU SOBRADO UTILIZANDO AÇO CA-50 DE 12,5 MM - MONTAGEM. AF_12/2015	KG	22,50	5,74	1,37	7,11	129,15	30,83	159,98	
2.5	92780	ARMAÇÃO DE PILAR OU VIGA DE UMA ESTRUTURA CONVENCIONAL DE CONCRETO ARMADO EM UMA EDIFICAÇÃO TÉRREA OU SOBRADO UTILIZANDO AÇO CA-50 DE 16,0 MM - MONTAGEM. AF_12/2015	KG	42,90	5,58	0,89	6,47	239,38	38,18	277,56	

PLANILHA DE SERVIÇOS SINTÉTICA COM DESONERAÇÃO

PRÓPRIO: SINDICATO DOS TRABALHADORES.

TABELAS DE REFERÊNCIA: SINAPI: MARÇO de 2019 - Vigência: MAIO de 2019
28/02/2020.

ENDEREÇO: RUA PROJETADA C, S/N, BOA VISTA.

MUNICÍPIO: SANTANA DO ITARARÉ.

LEVANTAMENTO Nº:

RESPONSÁVEL TÉCNICO: CESAR MARANGON.

PROTOCOLO Nº:

ORGÃO:

TIPO DE OBRA:

ART Nº:

REG. CREA:

SINDICATO

CONSTRUÇÃO

PR-18388/D.

ITEM	CÓDIGO DO SERVIÇO	DESCRIÇÃO DO SERVIÇO	UNIDADE DE MEDIDA	QUANTIDADE	MATERIAL	MÃO DE OBRA	CUSTO UNITÁRIO	MATERIAL	MÃO DE OBRA	CUSTO TOTAL	
2.6	94971	CONCRETO FCK = 25MPA, TRAÇO 1:2,3:2,7 (CIMENTO/ AREIA MÉDIA/ BRITA 1) - PREPARO MECÂNICO COM BETONEIRA 600 L. AF_07/2016	M3	21,46	244,18	37,42	281,60	5.240,10	803,03	6.043,14	
3A		LAJES						1.155,52	378,35		1.533,87
3.1	74202/1	LAJE PRE-MOLDADA P/FORRO, SOBRECARGA 100KG/M2, VAOS ATE 3,50M/E=8CM, C/LAJOTAS E CAP.C/CONC FCK=20MPA, 3CM, INTER-EIXO 38CM, C/ESCORAMENTO (REAPR.3X) E FERRAGEM NEGATIVA	M2	23,00	50,24	16,45	66,69	1.155,52	378,35	1.533,87	
4A		TELHADO						28.115,91	3.830,23		31.946,14
4.1	92620	FABRICAÇÃO E INSTALAÇÃO DE TESOURA INTEIRA EM AÇO, VÃO DE 12 M, PARA TELHA ONDULADA DE FIBROCIMENTO, METÁLICA, PLÁSTICA OU TERMOACÚSTICA, INCLUSO IÇAMENTO. AF_12/2015	UN	4,00	1.435,04	211,33	1.646,37	5.740,16	845,32	6.585,48	
4.2	94207	TELHAMENTO COM TELHA ONDULADA DE FIBROCIMENTO E = 6 MM, COM RECOBRIMENTO LATERAL DE 1/4 DE ONDA PARA TELHADO COM INCLINAÇÃO MAIOR QUE 10°, COM ATÉ 2 ÁGUAS, INCLUSO IÇAMENTO. AF_06/2016	M2	335,00	27,77	3,60	31,37	9.302,95	1.206,00	10.508,95	
4.3	92580	TRAMA DE AÇO COMPOSTA POR TERÇAS PARA TELHADOS DE ATÉ 2 ÁGUAS PARA TELHA	M2	335,00	35,12	4,67	39,79	11.765,20	1.564,45	13.329,65	
4.4	94231	RUFO EM CHAPA DE AÇO GALVANIZADO NÚMERO 24, CORTE DE 25 CM, INCLUSO TRANSPORTE VERTICAL. AF_06/2016	M	35,00	28,11	4,50	32,61	983,85	157,50	1.141,35	
4.5	94227	CALHA EM CHAPA DE AÇO GALVANIZADO NÚMERO 24, DESENVOLVIMENTO DE 33 CM, INCLUSO TRANSPORTE VERTICAL. AF_06/2016	M	8,75	37,00	6,51	43,51	323,75	56,96	380,71	
5A		ALVENARIA						16.700,92	20.804,21		37.505,13
5.1	87509	ALVENARIA DE VEDAÇÃO DE BLOCOS CERÂMICOS FURADOS NA HORIZONTAL DE 14X9X19CM (ESPESSURA 14CM, BLOCO DEITADO) DE PAREDES COM ÁREA LÍQUIDA MAIOR OU IGUAL A 6M² SEM VÃOS E ARGAMASSA DE ASSENTAMENTO COM PREPARO EM BETONEIRA. AF_06/2014	M2	394,00	41,18	52,32	93,50	16.224,92	20.614,08	36.839,00	
5.2	93184	VERGA PRÉ-MOLDADA PARA PORTAS COM ATÉ 1,5 M DE VÃO. AF_03/2016	M	7,00	12,60	5,02	17,62	88,20	35,14	123,34	
5.3	93185	VERGA PRÉ-MOLDADA PARA PORTAS COM MAIS DE 1,5 M DE VÃO. AF_03/2016	M	4,00	23,02	5,35	28,37	92,08	21,40	113,48	
5.4	93186	VERGA MOLDADA IN LOCO EM CONCRETO PARA JANELAS COM ATÉ 1,5 M DE VÃO. AF_03/2016	M	5,20	28,96	12,84	41,80	150,59	66,77	217,36	
5.5	93196	CONTRAVERGA MOLDADA IN LOCO EM CONCRETO PARA VÃOS DE ATÉ 1,5 M DE COMPRIMENTO. AF_03/2016	M	5,20	27,91	12,85	40,76	145,13	66,82	211,95	

PLANILHA DE SERVIÇOS SINTÉTICA COM DESONERAÇÃO											
PRÓPRIO: SINDICATO DOS TRABALHADORES.				ENDEREÇO: RUA PROJETADA C, S/N, BOA VISTA.				PROTOCOLO Nº:		SINDICATO	
TABELAS DE REFERÊNCIA: SINAPI: MARÇO de 2019 - Vigência: MAIO de 2019				MUNICÍPIO: SANTANA DO ITARARÉ.				TIPO DE OBRA:		CONSTRUÇÃO	
28/02/2020.				LEVANTAMENTO Nº:				ART Nº:		PR-18388/D.	
				RESPONSÁVEL TÉCNICO: CESAR MARANGON.				REG. CREA:			
ITEM	CÓDIGO DO SERVIÇO	DESCRIÇÃO DO SERVIÇO	UNIDADE DE MEDIDA	QUANTIDADE	MATERIAL	MÃO DE OBRA	CUSTO UNITÁRIO	MATERIAL	MÃO DE OBRA	CUSTO TOTAL	
6A		ESQUADRIAS E VIDROS						7.623,70	753,07		8.376,77
6.1	91011	PORTA DE MADEIRA PARA VERNIZ, SEMI-OCA (LEVE OU MÉDIA), 80X210CM, ESPESSURA DE 3,5CM, INCLUSO DOBRADIÇAS - FORNECIMENTO E INSTALAÇÃO. AF_08/2015	UN	3,00	330,98	29,65	360,63	992,94	88,95	1.081,89	
6.2	91012	PORTA DE MADEIRA PARA VERNIZ, SEMI-OCA (LEVE OU MÉDIA), 90X210CM, ESPESSURA DE 3,5CM, INCLUSO DOBRADIÇAS - FORNECIMENTO E INSTALAÇÃO. AF_08/2015	UN	4,00	315,43	32,18	347,61	1.261,72	128,72	1.390,44	
6.3	85002	VIDRO LISO FUME, ESPESSURA 6MM	M2	10,00	233,28	21,52	254,80	2.332,80	215,20	2.548,00	
6.4	90838	PORTA CORTA-FOGO 90X210X4CM - FORNECIMENTO E INSTALAÇÃO. AF_08/2015	UN	4,00	759,06	80,05	839,11	3.036,24	320,20	3.356,44	
7A		REVESTIMENTO E TRATAMENTO DE SUPERFÍCIES						30.035,37	14.323,56		44.358,93
7.1	94438	(COMPOSIÇÃO REPRESENTATIVA) DO SERVIÇO DE CONTRAPISO EM ARGAMASSA TRAÇO 1:4 (CIM E AREIA), EM BETONEIRA 400 L, ESPESSURA 3 CM ÁREAS SECAS E 3 CM ÁREAS MOLHADAS, PARA EDIFICAÇÃO HABITACIONAL UNIFAMILIAR (CASA) E EDIFICAÇÃO PÚBLICA PADRÃO. AF_11/2014	M2	290,00	18,87	12,64	31,51	5.472,30	3.665,60	9.137,90	
7.2	87262	REVESTIMENTO CERÂMICO PARA PISO COM PLACAS TIPO PORCELANATO DE DIMENSÕES 60X60 CM APLICADA EM AMBIENTES DE ÁREA ENTRE 5 M² E 10 M². AF_06/2014	M2	290,00	71,84	14,38	86,22	20.833,60	4.170,20	25.003,80	
7.3	87879	CHAPISCO APLICADO EM ALVENARIAS E ESTRUTURAS DE CONCRETO INTERNAS, COM COLHER	M2	788,00	1,40	1,49	2,89	1.103,20	1.174,12	2.277,32	
7.4	5998	PASTA DE CIMENTO PORTLAND, ESPESSURA 1MM	M2	788,00	0,60	0,11	0,71	472,80	86,68	559,48	
7.5	73445	CAIACAO INT OU EXT SOBRE REVESTIMENTO LISO C/ADOCADO DE FIXADOR COM COM DUAS DEMAOS	M2	788,00	2,20	6,44	8,64	1.733,60	5.074,72	6.808,32	
7.6	98695	SOLEIRA EM MÁRMORE, LARGURA 15 CM, ESPESSURA 2,0 CM. AF_06/2018	M	11,00	38,17	13,84	52,01	419,87	152,24	572,11	
8A		INSTALAÇÕES HIDRO-SANITÁRIAS						3.840,88	772,02		4.612,90
8.1	95470	VASO SANITARIO SIFONADO CONVENCIONAL COM LOUÇA BRANCA, INCLUSO CONJUNTO DE LIGAÇÃO PARA BACIA SANITÁRIA AJUSTÁVEL - FORNECIMENTO E INSTALAÇÃO. AF_10/2016	UN	4,00	176,73	17,65	194,38	706,92	70,60	777,52	
8.2	86939	LAVATÓRIO LOUÇA BRANCA COM COLUNA, *44 X 35,5* CM, PADRÃO POPULAR, INCLUSO SIFÃO FLEXÍVEL EM PVC, VÁLVULA E ENGATE FLEXÍVEL 30CM EM PLÁSTICO E COM TORNEIRA CROMADA PADRÃO POPULAR - FORNECIMENTO E INSTALAÇÃO. AF_12/2013	UN	6,00	263,30	28,25	291,55	1.579,80	169,50	1.749,30	
8.3	89970	KIT DE REGISTRO DE PRESSÃO BRUTO DE LATÃO ¾", INCLUSIVE CONEXÕES, ROSCÁVEL, INSTALADO EM RAMAL DE ÁGUA FRIA - FORNECIMENTO E INSTALAÇÃO. AF_12/2014	UN	2,00	21,57	11,18	32,75	43,14	22,36	65,50	
8.4	99635	VÁLVULA DE DESCARGA METÁLICA, BASE 1 1/2 ", ACABAMENTO METALICO CROMADO - FORNECIMENTO E INSTALAÇÃO. AF_01/2019	UN	4,00	192,92	21,80	214,72	771,68	87,20	858,88	

PLANILHA DE SERVIÇOS SINTÉTICA COM DESONERAÇÃO											
PRÓPRIO: SINDICATO DOS TRABALHADORES.				ENDEREÇO: RUA PROJETADA C, S/N, BOA VISTA.				PROTOCOLO Nº:		SINDICATO	
TABELAS DE REFERÊNCIA: SINAPI: MARÇO de 2019 - Vigência: MAIO de 2019				MUNICÍPIO: SANTANA DO ITARARÉ.				ORGÃO:		CONSTRUÇÃO	
28/02/2020.				LEVANTAMENTO Nº:				TIPO DE OBRA:			
				RESPONSÁVEL TÉCNICO: CESAR MARANGON.				ART Nº:		PR-18388/D.	
								REG. CREA:			
ITEM	CÓDIGO DO SERVIÇO	DESCRIÇÃO DO SERVIÇO	UNIDADE DE MEDIDA	QUANTIDADE	MATERIAL	MÃO DE OBRA	CUSTO UNITÁRIO	MATERIAL	MÃO DE OBRA	CUSTO TOTAL	
8.5	89356	TUBO, PVC, SOLDÁVEL, DN 25MM, INSTALADO EM RAMAL OU SUB-RAMAL DE ÁGUA - FORNECIMENTO E INSTALAÇÃO. AF 12/2014	M	6,50	6,58	10,34	16,92	42,77	67,21	109,98	
8.6	89449	TUBO, PVC, SOLDÁVEL, DN 50MM, INSTALADO EM PRUMADA DE ÁGUA - FORNECIMENTO E INSTALAÇÃO. AF 12/2014	M	24,00	10,16	0,79	10,95	243,84	18,96	262,80	
8.7	90373	JOELHO 90 GRAUS COM BUCHA DE LATÃO, PVC, SOLDÁVEL, DN 25MM, X 1/2 INSTALADO EM RAMAL OU SUB-RAMAL DE ÁGUA - FORNECIMENTO E INSTALAÇÃO. AF 12/2014	UN	6,00	6,42	4,20	10,62	38,52	25,20	63,72	
8.8	91792	(COMPOSIÇÃO REPRESENTATIVA) DO SERVIÇO DE INSTALAÇÃO DE TUBO DE PVC, SÉRIE NORMAL, ESGOTO PREDIAL, DN 40 MM (INSTALADO EM RAMAL DE DESCARGA OU RAMAL DE ESGOTO SANITÁRIO), INCLUSIVE CONEXÕES, CORTES E FIXAÇÕES, PARA PRÉDIOS. AF_10/2015	M	3,00	18,32	25,87	44,19	54,96	77,61	132,57	
8.9	91795	(COMPOSIÇÃO REPRESENTATIVA) DO SERVIÇO DE INST. TUBO PVC, SÉRIE N, ESGOTO PREDIAL, 100 MM (INST. RAMAL DESCARGA, RAMAL DE ESG. SANIT., PRUMADA ESG. SANIT., VENTILAÇÃO OU SUB-COLETOR AÉREO), INCL. CONEXÕES E CORTES, FIXAÇÕES, P/ PRÉDIOS. AF_10/2015	M	12,50	28,74	18,67	47,41	359,25	233,38	592,63	
9A		INSTALAÇÕES ELETRICAS						4.383,48	3.901,63		8.285,11
9.1	93145	PONTO DE ILUMINAÇÃO E TOMADA, RESIDENCIAL, INCLUINDO INTERRUPTOR SIMPLES E TOMADA 10A/250V, CAIXA ELÉTRICA, ELETRODUTO, CABO, RASGO, QUEBRA E CHUMBAMENTO (EXCLUINDO LUMINÁRIA E LÂMPADA). AF_01/2016	UN	24,00	78,96	81,15	160,11	1.895,04	1.947,60	3.842,64	
9.2	93144	PONTO DE UTILIZAÇÃO DE EQUIPAMENTOS ELÉTRICOS, RESIDENCIAL, INCLUINDO SUPORTE E PLACA, CAIXA ELÉTRICA, ELETRODUTO, CABO, RASGO, QUEBRA E CHUMBAMENTO. AF_01/2016	UN	25,00	89,89	76,62	166,51	2.247,25	1.915,50	4.162,75	
9.3	84402	QUADRO DE DISTRIBUIÇÃO DE ENERGIA P/ 6 DISJUNTORES TERMOMAGNETICOS MONOPOLARES SEM BARRAMENTO, DE EMBUTIR, EM CHAPA METALICA - FORNECIMENTO E INSTALACAO	UN	1,00	37,91	27,93	65,84	37,91	27,93	65,84	
9.4	93661	DISJUNTOR BIPOLAR TIPO DIN, CORRENTE NOMINAL DE 16A - FORNECIMENTO E INSTALAÇÃO. AF_04/2016	UN	4,00	50,82	2,65	53,47	203,28	10,60	213,88	
9.5											
10A		PINTURA						5.177,16	5.074,72		10.251,88
10.1	88497	APLICAÇÃO E LIXAMENTO DE MASSA LÁTEX EM PAREDES, DUAS DEMÃOS. AF_06/2014	M2	788,00	6,57	6,44	13,01	5.177,16	5.074,72	10.251,88	


RESUMO DA OBRA

Endereço **RUA PROJETADA C, S/N, BOA VISTA.**
Município: **SANTANA DO ITARARÉ.**
Obra: **SINDICATO DOS TRABALHADORES.**
Órgão Prop.: **SINDICATO**

Data: **28/02/2020.**
Tipo de obra: **CONSTRUÇÃO**
Resp. Técnico: **CESAR MARANGON.**
BDI: **28,35%**


ITEM	DESCRIÇÃO	SEM BDI			TOTAL COM BDI	%
		MATERIAL	MÃO DE OBRA	TOTAL		
ESCRITÓRIO						
1	SERVIÇOS PRELIMINARES	R\$ 768,12	R\$ 709,68	R\$ 1.477,80	R\$ 1.896,72	0,624%
2	FUNDAÇÃO E ESTRUTURA (BALDRAME E PILAR/VIGA)	R\$ 3.061,18	R\$ 1.125,95	R\$ 4.187,13	R\$ 5.374,08	1,767%
3	LAJES	R\$ 4.205,09	R\$ 1.376,87	R\$ 5.581,96	R\$ 7.164,32	2,356%
4	TELHADO	R\$ 7.693,50	R\$ 3.294,42	R\$ 10.987,92	R\$ 14.102,74	4,638%
5	ALVENARIA	R\$ 6.122,87	R\$ 7.436,68	R\$ 13.559,55	R\$ 17.403,37	5,723%
6	ESQUADRIAS E VIDROS	R\$ 2.299,81	R\$ 212,59	R\$ 2.512,40	R\$ 3.224,61	1,060%
7	REVESTIMENTO E TRATAMENTO DE SUPERFÍCIES	R\$ 6.685,78	R\$ 3.888,72	R\$ 10.574,50	R\$ 13.572,12	4,463%
8	INSTALAÇÕES HIDRO-SANITÁRIAS	R\$ 3.398,32	R\$ 2.308,36	R\$ 5.706,68	R\$ 7.324,39	2,409%
9	INSTALAÇÕES ELÉTRICAS	R\$ 3.122,57	R\$ 2.716,09	R\$ 5.838,66	R\$ 7.493,78	2,464%
10	PINTURA	R\$ 2.368,08	R\$ 2.602,75	R\$ 4.970,83	R\$ 6.379,94	2,098%
TOTAL (R\$) ESCRITÓRIO		R\$ 39.725,32	R\$ 25.672,11	R\$ 65.397,71	R\$ 83.936,07	27,6%
BARRACÃO						
1A	SERVIÇOS PRELIMINARES	R\$ 1.365,50	R\$ 1.365,20	R\$ 2.730,70	R\$ 3.504,79	1,153%
2A	FUNDAÇÃO E ESTRUTURA (BALDRAME E PILAR/VIGA)	R\$ 15.804,17	R\$ 6.117,83	R\$ 21.922,00	R\$ 28.136,38	9,253%
3A	LAJES	R\$ 1.155,52	R\$ 378,35	R\$ 1.533,87	R\$ 1.968,69	0,647%
4A	TELHADO	R\$ 28.115,91	R\$ 3.830,23	R\$ 31.946,14	R\$ 41.002,13	13,484%
5A	ALVENARIA	R\$ 16.700,92	R\$ 20.804,21	R\$ 37.505,13	R\$ 48.136,96	15,830%
6A	ESQUADRIAS E VIDROS	R\$ 7.623,70	R\$ 753,07	R\$ 8.376,77	R\$ 10.751,39	3,536%
7A	REVESTIMENTO E TRATAMENTO DE SUPERFÍCIES	R\$ 30.035,37	R\$ 14.323,56	R\$ 44.358,93	R\$ 56.933,66	18,723%
8A	INSTALAÇÕES HIDRO-SANITÁRIAS	R\$ 3.840,88	R\$ 772,02	R\$ 4.612,90	R\$ 5.920,55	1,947%
9A	INSTALAÇÕES ELÉTRICAS	R\$ 4.383,48	R\$ 3.901,63	R\$ 8.285,11	R\$ 10.633,75	3,497%
10A	PINTURA	R\$ 5.177,16	R\$ 5.074,72	R\$ 10.251,88	R\$ 13.158,05	4,327%
TOTAL (R\$) BARRACÃO		R\$ 114.202,61	R\$ 57.320,82	R\$ 171.523,43	R\$ 220.146,35	72,4%
TOTAL (R\$) GERAL DA OBRA		R\$ 153.927,93	R\$ 82.992,93	R\$ 236.921,14	R\$ 304.082,42	100,0%
PERCENTAGEM (%)		64,97%	35,03%	100,00%	-	-
PRAZO DE EXECUÇÃO (DIAS CORRIDOS):		180				

Ass. Responsável pelo Orçamento
Carimbo

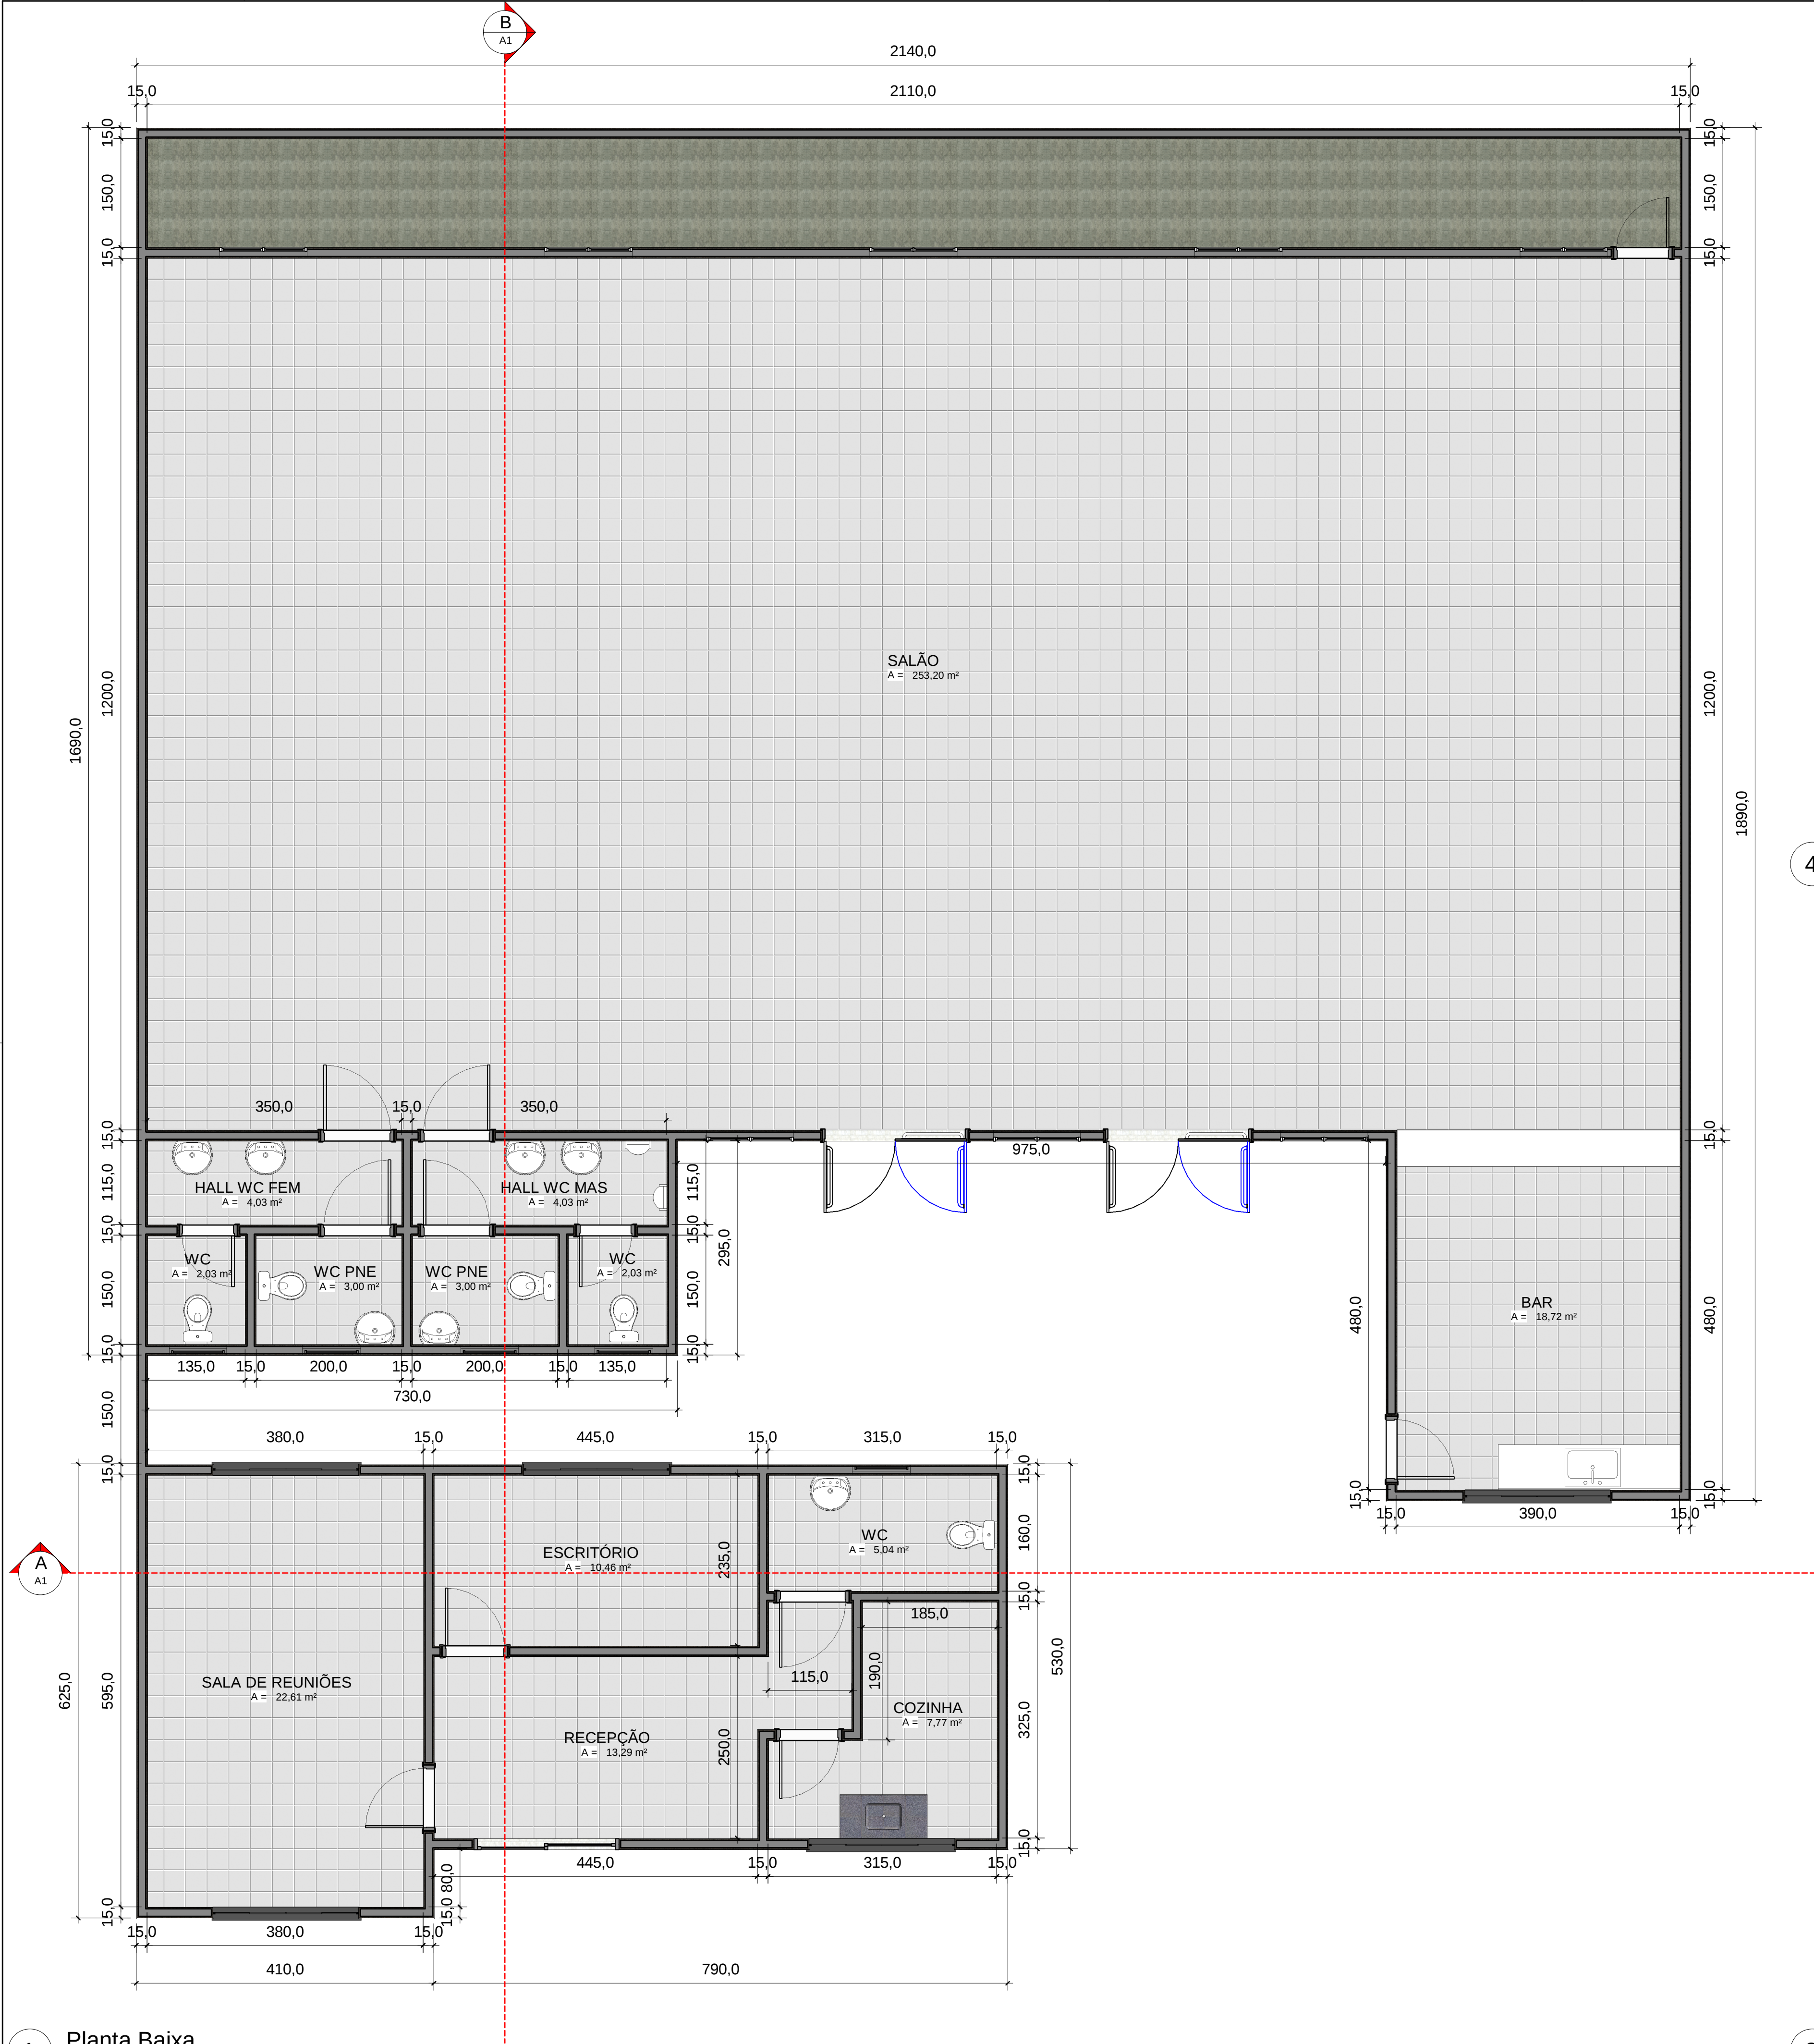


1 Planta Baixa
1 : 50

3 A
1 : 100

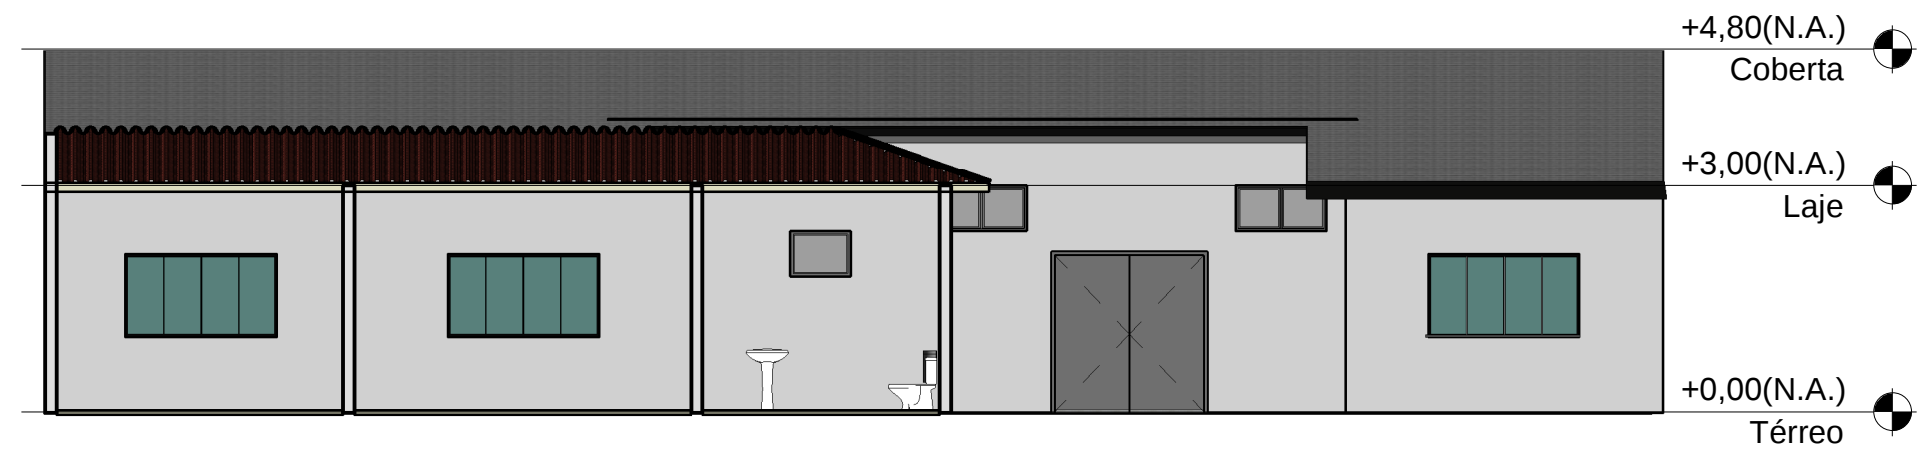

4 B
1 : 100

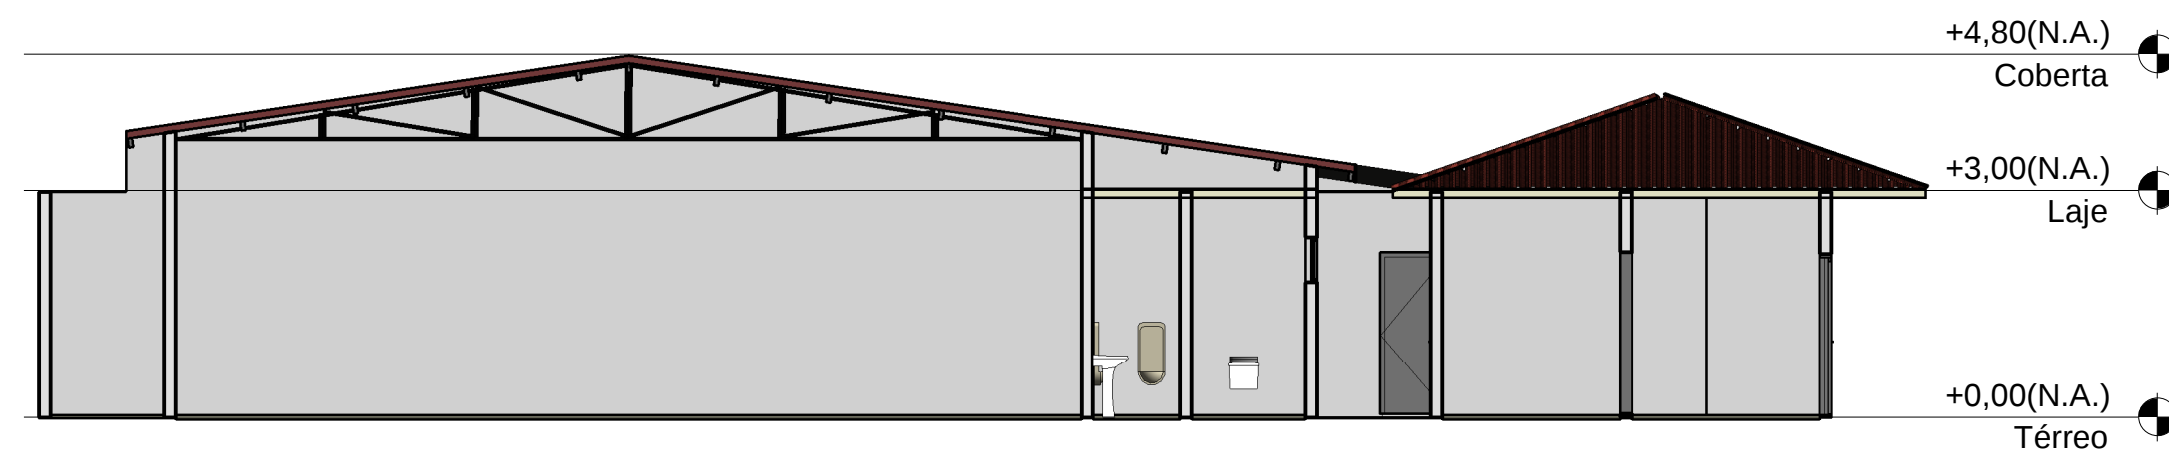

PLANTA DE SITUAÇÃO (SINDICATO DOS TRABALHADORES)

PROPRIETÁRIO: SINDICATO DOS TRABALHADORES DE SANTANA DO ITARARÉ

PROJETO: CESAR MARANGON

CREA nº PR-18388/D

PREFEITO MUNICIPAL: JOAS FERRAZ MICHELI

FOLHA A1	PROJETO: SEDE DO SINDICATO DOS TRABALHADORES.			
	LOCAL: BAIRRO BOA VISTA.			
	PROPRIETÁRIO: SINDICATO DOS TRABALHADORES DE SANTANA DO ITARARÉ			
	RESPONSÁVEL	INSC. NA P. M. S. I.	RUBRICA	CESAR MARANGON
	DESENHO	CESAR MARANGON		
	CÓPIA	CESAR MARANGON		CREA nº PR-18388/D
	VISTO	CESAR MARANGON		INSC. NA P. M. S. I.
ESCALAS	DESENHO(S) FOLHA	ÁREA DO TERRENO: 570,16 m²		
		ÁREA DA CONST.: 408 m²		
		INSC. NA P. M. S. I.		
		INSC. NA P. M. S. I.		
		INSC. NA P. M. S. I.	INSC. NA P. M. S. I.	

2 Cobertura
1 : 200

